




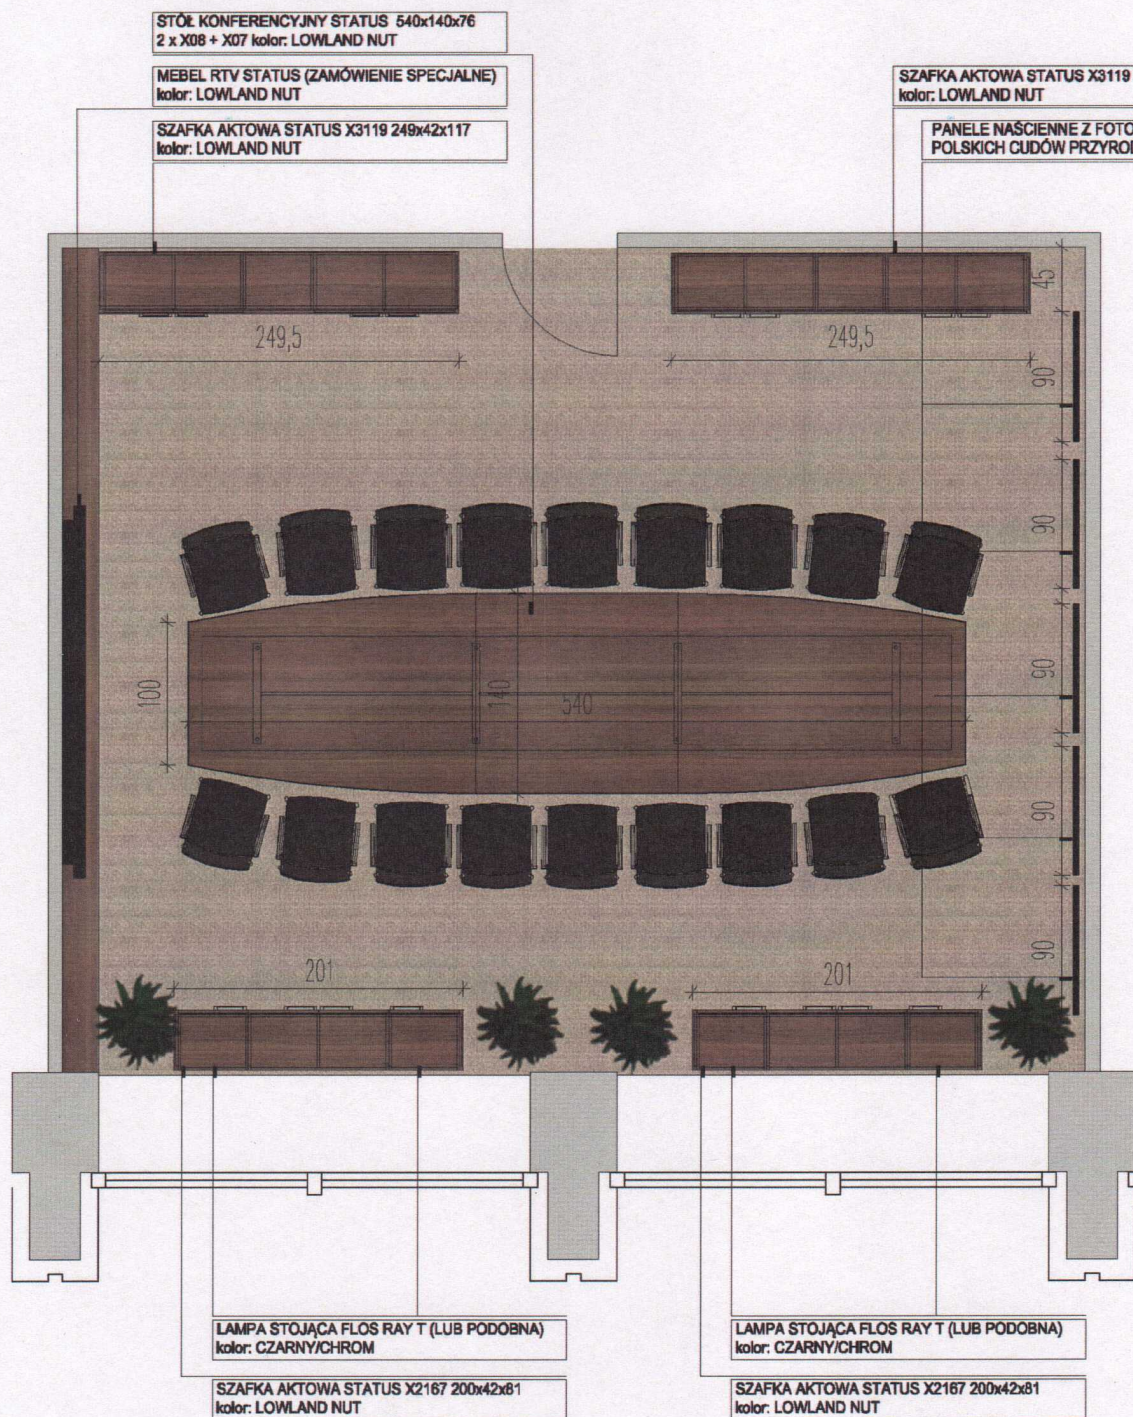

TYTUL PROJEKTU	PROJEKT ARANŻACJI WNETRZ BIUROWYCH	INWESTOR	POLSKA ORGANIZACJA TURYSTYCZNA
UL. CHAŁUBIŃSKIEGO 8 XIX PIĘTRO WARSZAWA		SKALA	1:50
TYTUL RYSUNKU	ARANŻACJA SALI KONFERENCYJNEJ	NR RYSUNKU	9
			PA/BP
			UL. BARSZCZEWSKA 6 M 33 WARSZAWA TEL. +4806459016